

ΕΦΗΜΕΡΙΣ ΤΗΣ ΚΥΒΕΡΝΗΣΕΩΣ
ΤΗΣ ΕΛΛΗΝΙΚΗΣ ΔΗΜΟΚΡΑΤΙΑΣ

ΑΘΗΝΑ 11 ΦΕΒΡΟΥΑΡΙΟΥ 1992	ΤΕΥΧΟΣ ΤΕΤΑΡΤΟ	ΑΡΙΘΜΟΣ ΦΥΛΛΟΥ 132

ΠΕΡΙΕΧΟΜΕΝΑ

ΑΝΑΔΑΣΩΣΕΙΣ

ΑΠΟΦΑΣΕΙΣ

Αριθ. 5796 (1)

Κήρυξη ως αναδασωτέας εκτάσεως 0,290 στρεμμάτων στη θέση «Άγιος Κωνσταντίνος» της Κοινότητας Κουνινάς του Νομού Αχαΐας.

Ο ΔΑΣΑΡΧΗΣ ΑΙΓΙΟΥ

Έχοντας υπόψη:

1. Το άρθρο 117 παρ. 3 του Συντ/τος της Χώρας.
2. Τις διατάξεις του Ν. 3200/55 «περί διοικητικής αποκέντρωσης» όπως αυτές τροποποιήθηκαν μεταγενέστερα με το Ν.Δ. 532/70.
3. Τις διατάξεις του Ν. 998/79 «περί προστασίας των Δασών και των Δασικών εν γένει εκτάσεων της Χώρας» και συγκεκριμένα:

α) του άρθρου 41 παρ. 1,

β) του άρθρου 38 παρ. 1.

4. Τις διαταγές του Υπουργείου Γεωργίας:

α) 160417/1180/8.7.80, β) 182447/3049/24.9.80

Την με αριθ. 14058/30.6.78 απόφαση του Νομάρχη Αχαΐας «περί εξουδιοδοτήσεως των Προϊσταμένων των Υπηρεσιών να υπογράφουν με εντολή Νομάρχη».

5. Την αριθ. Ζα/160/26.1.84 απόφαση Νομάρχη σχετική με ανάθεση μέρους αρμοδιοτήτων στους Προϊσταμένους των Δασικών Υπηρεσιών.
6. Την από 17.6.91 έκθεση αυτοψίας-πρόταση του Τεχν. Δασ/νίας Σπυρίδωνα Στούρα Υπηρεσίας μας περί κηρύξεως αναδασωτέας, της αναφερομένης στο θέμα εκτάσεως, αποφασίζουμε:

Κηρύσσουμε αναδασωτέα, με σκοπό την επανίδρυση, με φυσική αναγέννηση της καταστραφείσης δασικής βλαστήσεως, συνεπεία κατάληψης τη δημοσία δασική έκταση 0,290 στρεμμάτων, που βρίσκεται στη θέση Άγιος Κωνσταντίνος της Κοινότητας Κουνινάς και προσδιορίζεται από τα στοιχεία Α, Β, Γ, Δ, Ε, Ζ, Η, Α, όπως φαίνονται στο συνημμένο διάγραμμα, το οποίο αποτελεί αναπόσπαστο μέρος της αποφάσεως αυτής και έχει όρια:

Ανατολικά: Με σταφιδάμπελο ιδίου και αγροτικό δρόμο Αγριακώνας.

Δυτικά: Με δημόσιο - διακατεχόμενο πευκοδάσος και δημόσιο δρόμο.

Βορεια: Με δημόσιο δρόμο Κουνινάς - Ραχίτας.

Νότια: Με δημόσιο - διακατεχόμενο πευκοδάσος.

Η απόφαση αυτή να δημοσιευθεί στην Εφημερίδα της Κυβερνήσεως.

Αίγιο, 14 Ιανουαρίου 1992

Με εντολή Νομάρχη
Ο Δασάρχης
ΠΑΝ. ΓΥΦΤΟΠΟΥΛΟΣ

ΑΠΟΣΠΑΣΜΑ ΧΑΡΤΟΥ ΠΕΡΙΦ. ΚΟΙΝΟΤΗΤΟΣ ΚΟΥΝΙΝΑΣ ΠΕΡ
ΧΗΣ ΔΑΣΑΡΧΕΙΟΥ ΑΙΓΙΟΥ - ΘΕΣΗ ΑΓΙΟΣ ΚΩΝ/ΝΟΣ.

Κλίμακα 1: 20.000

ΣΧΕΔΙΑΓΡΑΜΜΑ ΤΟΥ ΔΑΣΟΥΣ ΠΟΥ ΚΑΤΑΛΗΦΘΗΚΕ ΠΑΡΑΝΟΜΑ

Κλίμακα 1: 500

ΥΠΟΜΝΗΜΑ

1) ● Πυροσβεστικοί κρουνοί
2) Πευκόδενδρο διαμ. 0,30
3) εμβαδ. καταληφθ. έκτασης Α.Β.Γ.Δ.Ε.Ζ.Η.Α = 0,240 στρ.
4) ● καταληφθείσα έκταση.

Αίγιο 17-6-91

Ο Συντάξας

Σπ. [signature]
Τεχν. Δασ/ντ.

Ο Δασάρχης

Δημ. Δρόσος
Δασολόγος



Σταφιδάμπελος

Σταφιδάμπελο εκχερσωμένο Γ. Γιαννόπουλου

Ασφαλτοστρωμένος δρόμος

Δάσος πεύκης

Αγροτ. δρόμος προς Άγιο Κων/νο

Δάσος πεύκης.

ΠΟΛΕΟΔΟΜΙΑ

ΑΠΟΦΑΣΕΙΣ

Αριθ. Οικ. 3419 (2)

Χαρακτηρισμός δρόμου ως Κοινοτικού από Εθνική Αλιβερίου (θέση ποντικού) - Κάραβο - Μηλάκι - Πράσινο Ν. Εύβοιας.

Ο ΝΟΜΑΡΧΗΣ ΕΥΒΟΙΑΣ

Έχοντας υπόψη:

1. Τις διατάξεις του άρθρου 4 του Π.Δ. 24.5.85 (ΦΕΚ 270Δ' της 31.5.85) «τροποποίηση των όρων και περιορισμών δόμησης των γηπέδων των κειμένων εκτός των ρυμοτομικών σχεδίων των πόλεων, και εκτός των νομίμως υφισταμένων προ του 1923 οικισμών.

2. Την εγκύκλιο 33 αρ. πρωτ. 43165/2355/30.5.89 του Υ.ΠΕ.-ΧΩ.Δ.Ε.

3. Τις ισχύουσες πολεοδομικές διατάξεις και διατάξεις «περί αιγιαλού» τις οποίες πρέπει να τηρούνται.

4. Την υπ' αριθμ. 88/91 απόφαση Δημοτικού Συμβουλίου Αλιβερίου.

5. Την υπ' αριθμ. 200/91 απόφαση Σ.Χ.Ο.Π. του 19ου πρακτικού.

6. Το γεγονός ότι ο δρόμος από την Εθνική οδό (θέση ποντικού) μέσω Καράβου, Μηλακίου μέχρι τον οικισμό Πρασίνου είναι ο κυριώτερος.

7. Την από 18.7.91 αυτοψία υπαλ/λου του Π.Δ. Κύμης για την διαπίστωση των γεωμετρικών χαρακτηριστικών του δρόμου. Σημειώνεται ότι πρόκειται για δρόμο πλάτους 5.00 Χ 7.00 μ. και κατά το μεγαλύτερο μέρος ασφαλτοστρωμένος.

Συγ. Βλ. χάρτη.

ΑΒ → Ασφαλτος b = 6.00 μ. L = 3.3 Km.

ΒΓ → χωματόδρομος υπο διαπλάτυνση και ασφαλτόστρωση b = 5.00 μ. L = 0,90 Km

ΓΔ → Ασφαλτος b = 7.00 μ. L = 8.00 Km, αποφασίζουμε:


Τον χαρακτηρισμό ως κοινοτικού δρόμου που συνδέει την Εθνική οδό (θέση ποντικού) μέσω Καράβου - Μπλακίου με τον οικισμό πρασίνου.


Ο δρόμος αυτός σχεδιάζεται με κόκκινη γραμμή στο συν/νο απόσπασμα χάρτου.

Η απόφαση αυτή να δημοσιευθεί στην Εφημερίδα της Κυβερνήσεως.

Κύμη, 16 Δεκεμβρίου 1991

Ο Νομάρχης
ΛΑΖΑΡΟΣ ΚΥΡΙΖΟΓΛΟΥ

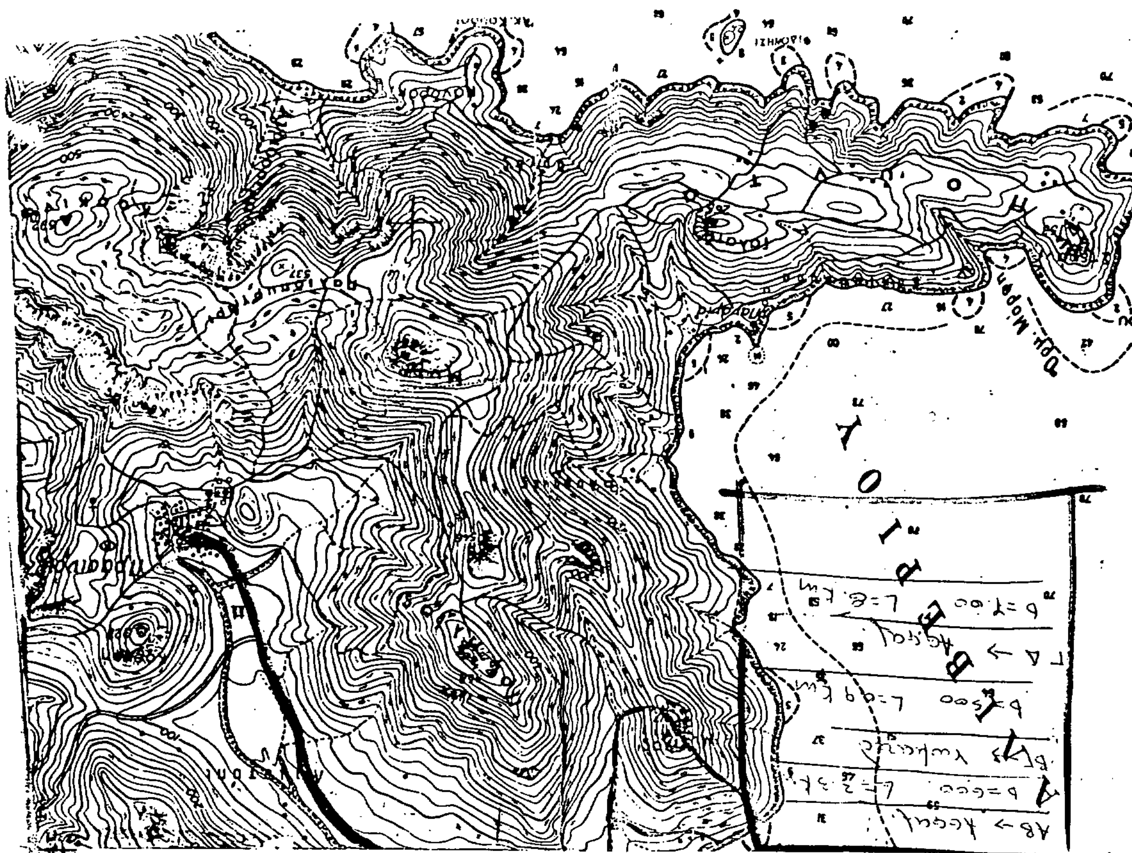

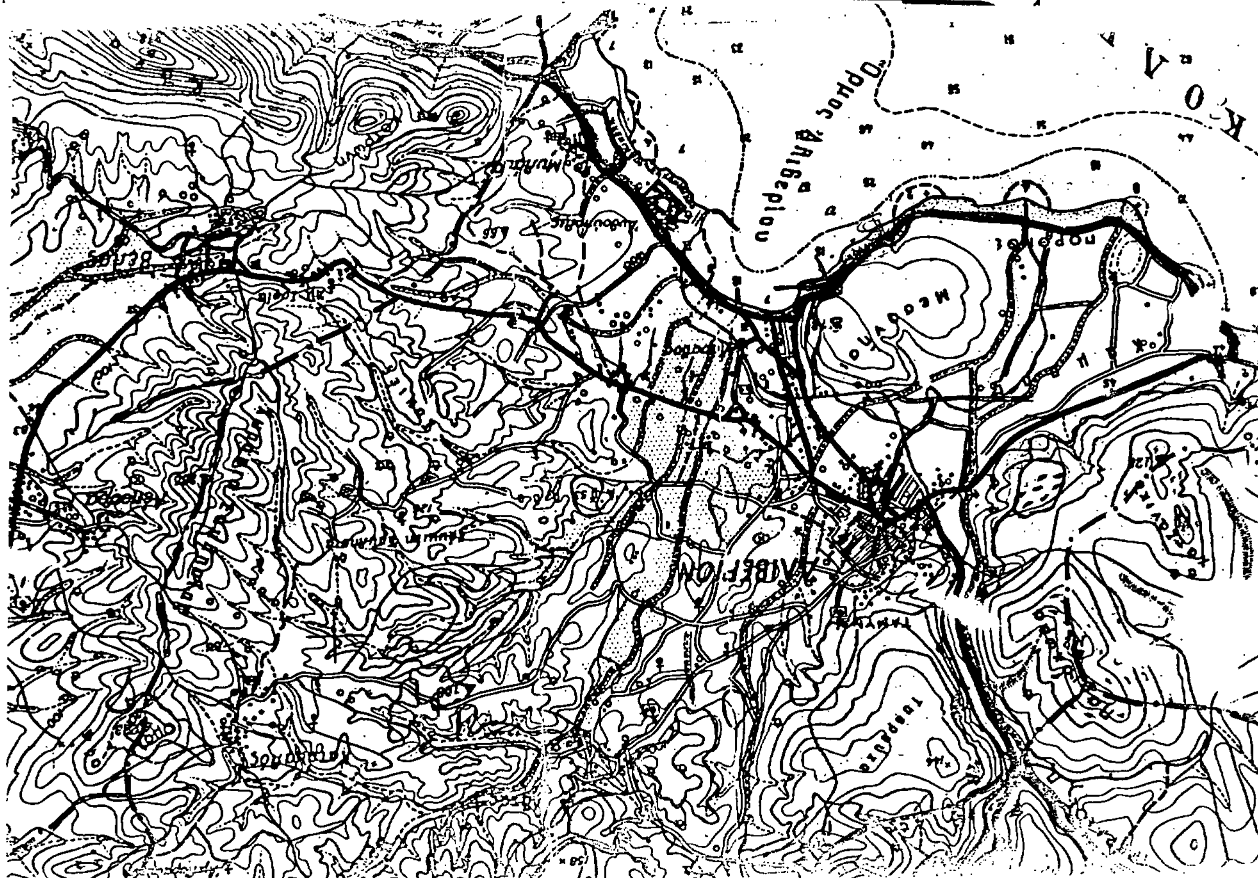

Αριθ. 8455/91/312 (3)

Έγκριση τοπικού ρυμοτομικού σε οικόπεδο του αρχαιολογικού χώρου Μαλίων Ν. Ηρακλείου εκτός σχεδίου, για ανέγερση αποθηκών.

Ο ΝΟΜΑΡΧΗΣ ΗΡΑΚΛΕΙΟΥ

Έχοντας υπόψη:

1. Τις διατάξεις του από 17.7.23 Δ/τος περί σχεδίων πόλεων κωμών και οικισμών των κρατών κ.λπ.

2. Τον Ν. 1337/93 περί επεκτάσεως των πολεοδομικών σχεδίων οικιστικής ανάπτυξης και σχετικές ρυθμίσεις και ειδικά το άρθρο 26 αυτού, όπως αυτό τροποποιήθηκε με τον Ν. 1512/85.

3. Τον Α.Ν. 314/68 όπως αντικαταστάθηκε με το Ν. Δ/γμα 1018/71.

4. Το 183 Π. Δ/γμα ΦΕΚ 70/Α/5.6.86 περί έγκρισης τροποποιήσεων και καθορισμό όρων και περιορισμών δόμησης από τους Νομάρχες.

5. Το άρθρο 27 του Ν. 1558/85 ΦΕΚ 137/Α/26.7.85 περί συστάσεως Υπουργείου ΠΕ.ΧΩ.Δ.Ε.

6. Την εγκύκλιο 20/23.3.85 αρ. πρωτ. 6287/296 του Υ.ΠΕ.-ΧΩ.Δ.Ε. και ειδικά την παράγραφο 13 αυτής, παρατηρήσεις επί του Ν. 1512/85 ΦΕΚ 4Α/11.1.85.

7. Την από 5.11.91 αίτηση του Υπουργείου Πολιτισμού - ΚΔ Εφορείας Ιστορικών και Κλασσικών Αρχαιοτήτων προς το ΤΠ και ΠΕ Νομ. Ηρακλείου για έγκριση τοπικού ρυμοτομικού σχεδίου σε οικόπεδο εκτός σχεδίου στην περιοχή αρχαιολογικού χώρου Μαλίων για ανέγερσή αποθηκών που θα εξυπηρετούν τις ανάγκες φύλαξης ευρημάτων.

8. την από 25.6.91 έγκριση του Κεντρικού Αρχαιολογικού Συμβουλίου με την με αριθ. ΥΠΠΟ/ΑΝΑΣΤ/Ι/348/28752/25.6.91 απόφασή του.

9. Την οικ. 8671/91 γνωμοδότηση της νομικής συμβούλου της υπηρεσίας μας (αριθ. γνωμ. 9/91) περί χαρακτηρισμού των αποθηκών που εξυπηρετούν τον αρχαιολογικό χώρο Μαλίων σαν κοινωφελές έργο και επειδή:

1) Οι αποθήκες για την φύλαξη και συντήρηση των αρχαιολογικών ευρημάτων και γενικότερα για την εξυπηρέτηση του έργου των ανασκαφών στο γήπεδο της περιοχής αρχαιοτήτων Μαλίων αποτελούν κατά την ευρύτερη έννοια του όρου κοινοφελές έργο επειδή εξυπηρετούν τα αρχαία που αποτελούν μέρος της πολιτιστικής μας κληρονομιάς.

2. Η θέση, το μέγεθος, οι πλάγιες αποστάσεις των αποθηκών υπαγορεύονται από τις ανάγκες των ανασκαφόντων και τις θέσεις ύπαρξης αρχαίων.

3. Υπάρχει η σχετική έγκριση βάσει της υπ' αριθ. ΥΠΠΟ/ΑΝΑΣΤ/1/28752/25.6.91 απόφασης του Κεντρικού Αρχαιολογικού Συμβουλίου, αποφασίζουμε:


Εγκρίνουμε το τοπικό ρυμοτομικό σχέδιο για την ανέγερση αποθηκών στο οικόπεδο του αρχαιολογικού χώρου Μαλίων ιδιοκτησίας της ΚΔ Εφορείας Κλασσικών και Προϊστορικών Αρχαιοτήτων εμβαδού 48101,96 τ.μ. εμβαδού συνολικού 806,27 M^2 κατά θέση, μέγεθος, ύψος, πλάγιες αποστάσεις όπως φαίνονται σημειωμένα στο συνημμένο τοπογραφικό διάγραμμα σε κλίμακα 1:500 το υπογεγραμμένο από τον διπλωματούχο πολιτικό μηχανικό Γιάννη Δαμιανάκη.

Η παρούσα να δημοσιευθεί στο ΦΕΚ και να αναρτηθεί στο ΤΠ και ΠΕ Ν. Ηρακλείου για 15 ημέρες.

Ηράκλειο, 13 Ιανουαρίου 1992

Ο Νομάρχης

ΣΤΡΑΤΟΣ ΠΑΠΑΔΑΚΗΣ

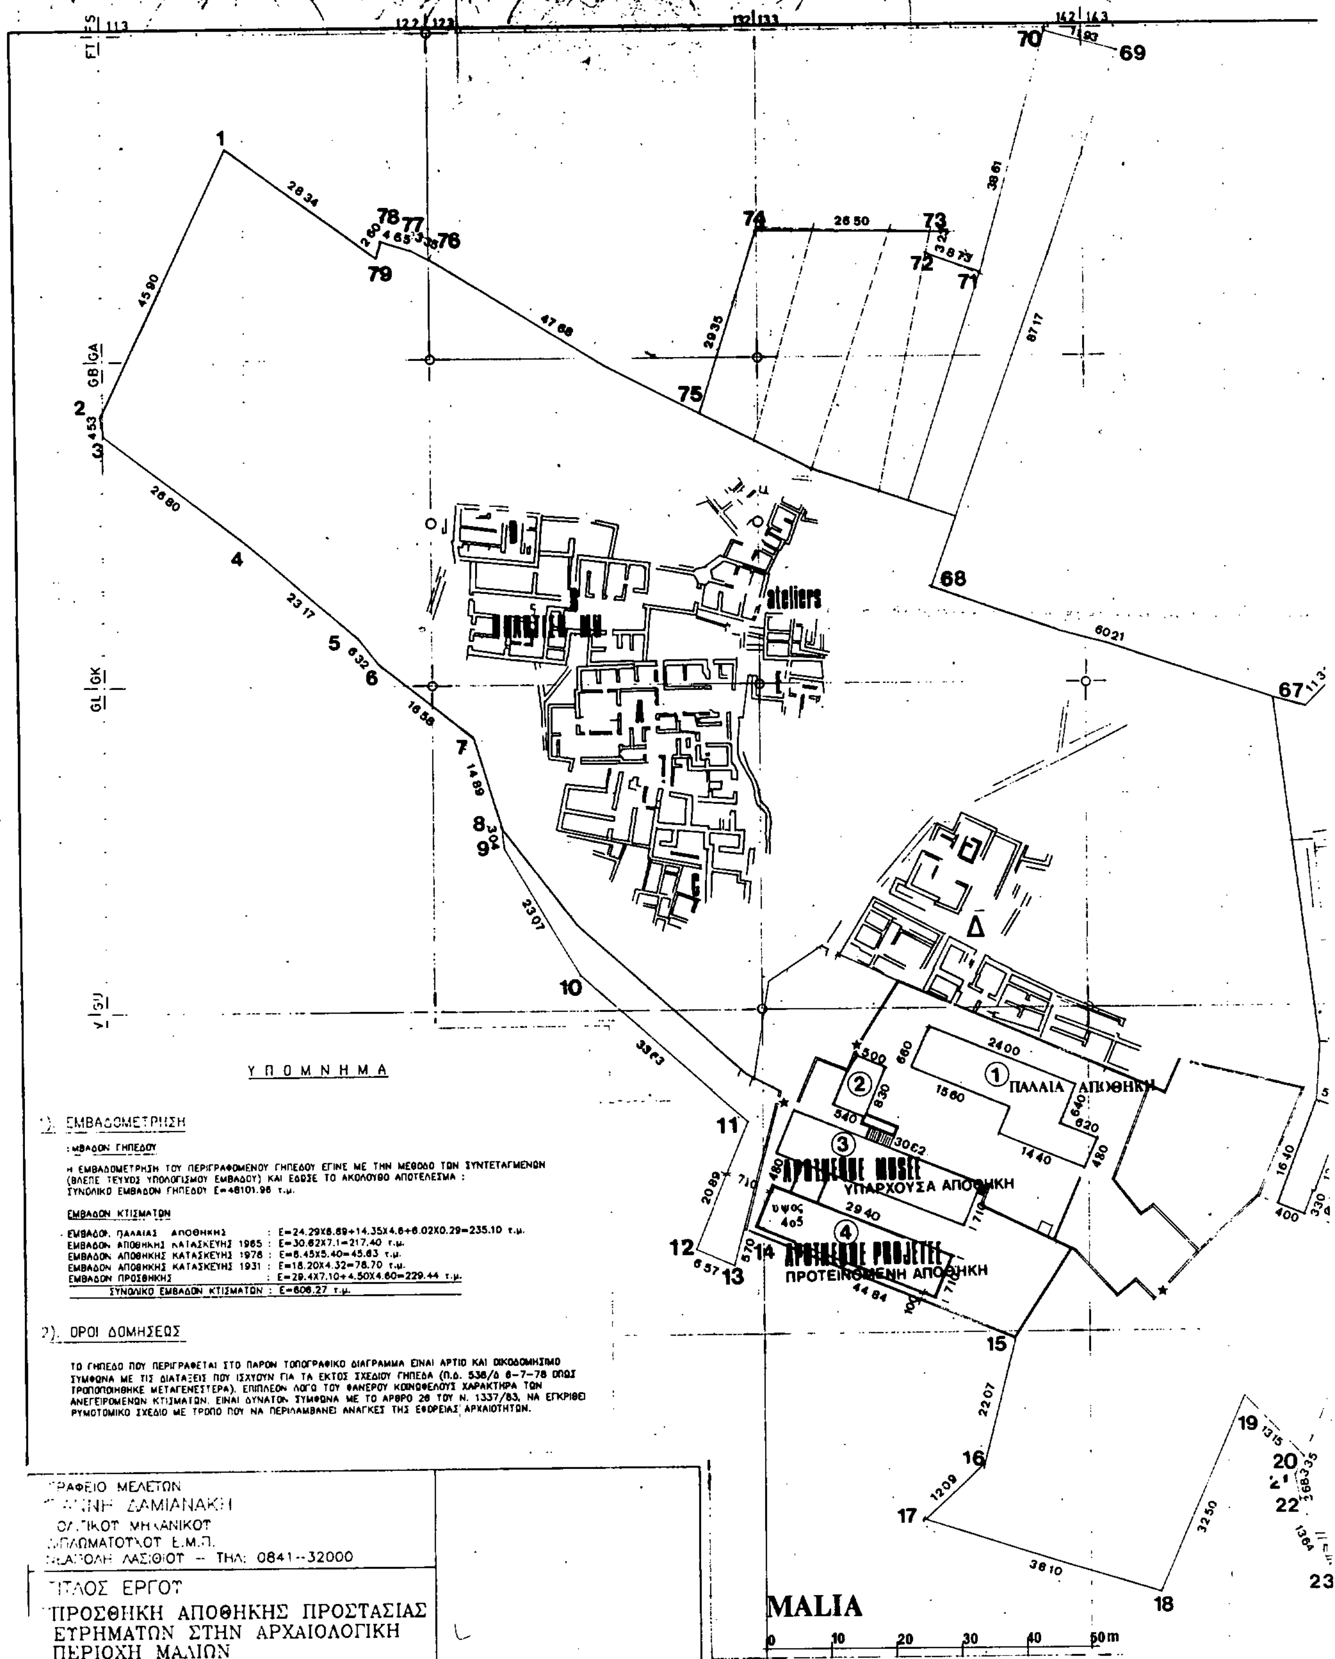


ΓΡΑΦΕΙΟ ΜΕΛΕΤΩΝ
ΓΙΑΝΝΗ ΔΑΜΙΑΝΑΚΗ
ΠΟΛΙΤΙΚΟΥ ΜΗΧΑΝΙΚΟΥ
ΔΙΠΛΩΜΑΤΟΥΧΟΥ Ε.Μ.Π.
ΝΕΑΠΟΛΗ ΛΑΣΙΘΙΟΥ — ΤΗΛ: 0841-32000

ΤΙΤΛΟΣ ΕΡΓΟΥ
ΠΡΟΣΘΗΚΗ ΑΠΟΘΗΚΗΣ ΠΡΟΣΤΑΣΙΑΣ ΕΥΡΗΜΑΤΩΝ ΣΤΗΝ ΑΡΧΑΙΟΛΟΓΙΚΗ ΠΕΡΙΟΧΗ ΜΑΛΙΩΝ

ΙΔΙΟΚΤΗΤ.	Κ.Δ. ΕΦΟΡΕΙΑ ΚΛΑΣΙΚΩΝ ΚΑΙ ΠΡΟΙΣΤΟΡΙΚΩΝ ΑΡΧΑΙΟΤΗΤΩΝ	Α1
ΘΕΜΑ	ΤΟΠΟΓΡΑΦΙΚΟ ΔΙΑΓΡΑΜΜΑ	
ΘΕΣΗ	ΑΡΧΑΙΟΛΟΓΙΚΗ ΠΕΡΙΟΧΗ ΜΑΛΙΩΝ	
ΚΛΙΜΑΚΑ	1 : 500	ΗΜΕΡΟΜΗΝΙΑ
ΣΧΕΔΙΑΣΗ	PLOTTER HEWLETT PACKARD	ΚΩΔΙΚΟΠΟΙΗΣΗ

Ο ΜΕΛΕΤΗΤΗΣ
ΓΙΑΝΝΗΣ Α. ΔΑΜΙΑΝΑΚΗΣ
ΠΟΛΙΤΙΚΟΣ ΜΗΧΑΝΙΚΟΣ
ΕΓΚΡΙΣΗ
ΑΙΚΑΤΕΡΙΝΗ ΚΟΥΡΟΥΠΑΚΗ
ΑΡΧΙΤΕΚΤΩΝ ΜΗΧΑΝΙΚΟΣ

132 | 133 142 | 143

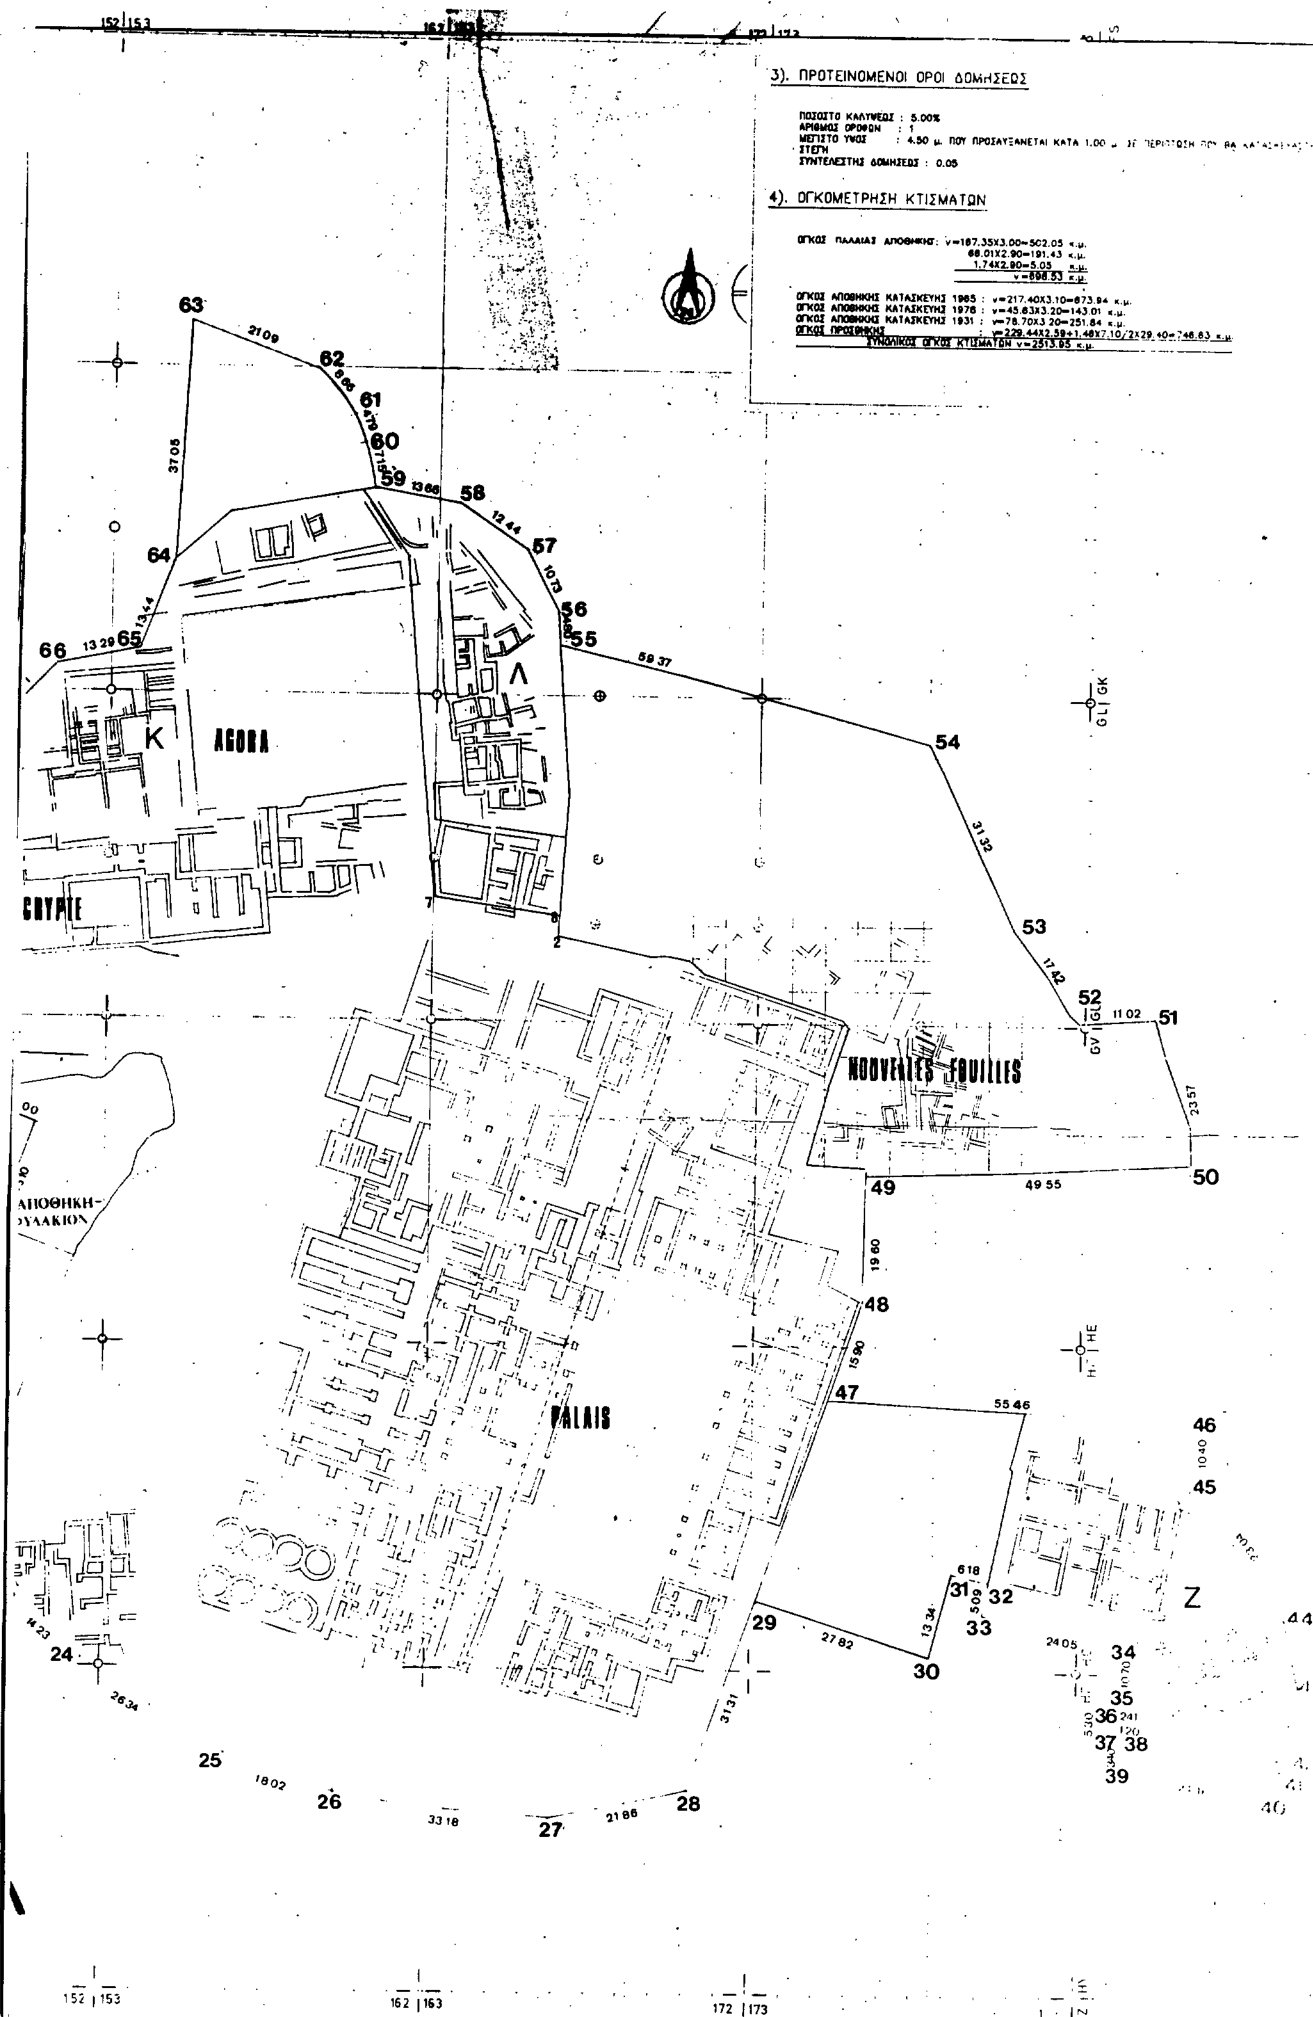
3). ΠΡΟΤΕΙΝΟΜΕΝΟΙ ΟΡΟΙ ΔΟΜΗΣΕΩΣ
ΠΟΣΟΣΤΟ ΚΑΛΥΨΕΩΣ : 5.00%
ΑΡΙΘΜΟΣ ΟΡΟΦΩΝ : 1
ΜΕΓΙΣΤΟ ΥΨΟΣ : 4.50 μ. ΠΟΥ ΠΡΟΣΑΥΞΑΝΕΤΑΙ ΚΑΤΑ 1.00 μ.
ΣΤΕΓΗ
ΣΥΝΤΕΛΕΣΤΗΣ ΔΟΜΗΣΕΩΣ : 0.05
4). ΟΓΚΟΜΕΤΡΗΣΗ ΚΤΙΣΜΑΤΩΝ
ΟΓΚΟΣ ΠΑΛΑΙΑΣ ΑΠΟΘΗΚΗΣ: v=167.35Χ3.00=502.05 κ.μ.
66.01Χ2.90=191.43 κ.μ.
1.74Χ2.90=5.05 κ.μ.
ΟΓΚΟΣ ΑΠΟΘΗΚΗΣ ΚΑΤΑΣΚΕΥΗΣ 1965 : v=217.40Χ3.10=673.94 κ.μ.
ΟΓΚΟΣ ΑΠΟΘΗΚΗΣ ΚΑΤΑΣΚΕΥΗΣ 1976 : v=45.63Χ3.20=143.01 κ.μ.
ΟΓΚΟΣ ΑΠΟΘΗΚΗΣ ΚΑΤΑΣΚΕΥΗΣ 1931 : v=78.70Χ3.20=251.84 κ.μ.
ΟΓΚΟΣ ΠΡΟΣΘΗΚΗΣ : v=229.44Χ2.59+1.46Χ7.10/2Χ29.40=746.83 κ.μ.
ΣΥΝΟΛΙΚΟΣ ΟΓΚΟΣ ΚΤΙΣΜΑΤΩΝ v=2513.95 κ.μ.
AGORA
CRYPTE
K
Λ
NOUVELLES FOUILLES
PALAIS
Z
ΑΠΟΘΗΚΗ-
152 | 153
162 | 163
172 | 173
GL | GK
GV | GL
HE
63
62
61
60
59
58
57
56
55
54
53
52
51
50
49
48
47
46
45
64
65
66
29
30
31
32
33
34
35
36
37
38
39
24
25
26
27
28

Αριθ. 2809/91 (4)

Τροποποίηση του ρυμοτομικού σχεδίου Νέου Οικισμού Ρουπακιάς Ν. Λευκάδας.

Ο ΝΟΜΑΡΧΗΣ ΛΕΥΚΑΔΑΣ

Έχοντας υπόψη:

1. Τις διατάξεις του άρθρου 33 παρ. 1 του 42 παρ. 5 του Ν. 1337/83 (ΦΕΚ 33Α) όπως η τελευταία αντικαταστάθηκε με την παρ. 17 του άρθρουυ 8 του Ν. 1512/85 (ΦΕΚ 4Α).

2. Τις διατάξεις του Ν. 1558/85 «Κυβέρνηση και Κυβερνητικά όργανα» (ΦΕΚ 137Α).

3. Τις διατάξεις του από 24.4.85 Π.Δ. (ΦΕΚ 181/3.5.85) «τρόπος καθορισμού ορίων οικισμού της χώρας μέχρι 2.000 κατοίκους.

4. Τις διατάξεις του από 20.8.85 Π.Δ. ΦΕΚ 414/30.8.85 περί πολεοδόμησης και επέκτασης οικισμού της χώρας μέχρι 2.000 κατοίκους.

5. Το αρ. 410/10.7.91 έγγραφο Κοινότητας Αγ. Πέτρου.

6. Την σύμφωνη γνώμη του ΣΧΟΠ που διατυπώθηκε στο αρ. 23/8.11.91 πρακτικό θέμα 4ο.

Εγκρίνουμε την τροποποίηση του ρυμοτομικού σχεδίου Ρουπακιάς όπως λεπτομερώς φαίνεται στο τοπογραφικό διάγραμμα που συνοδεύει την απόφασή μας και αποτελεί παράρτημά της.

Η απόφαση αυτή, που ισχύει από την δημοσίευσή της, να δημοσιευθεί στην Εφημερίδα της Κυβέρνησης μαζί με το σχέδιο που τη συνοδεύει.

Λευκάδα, 16 Ιανουαρίου 1992

Ο Νομάρχης
ΓΕΡΑΣΙΜΟΣ ΛΑΪΝΑΣ

